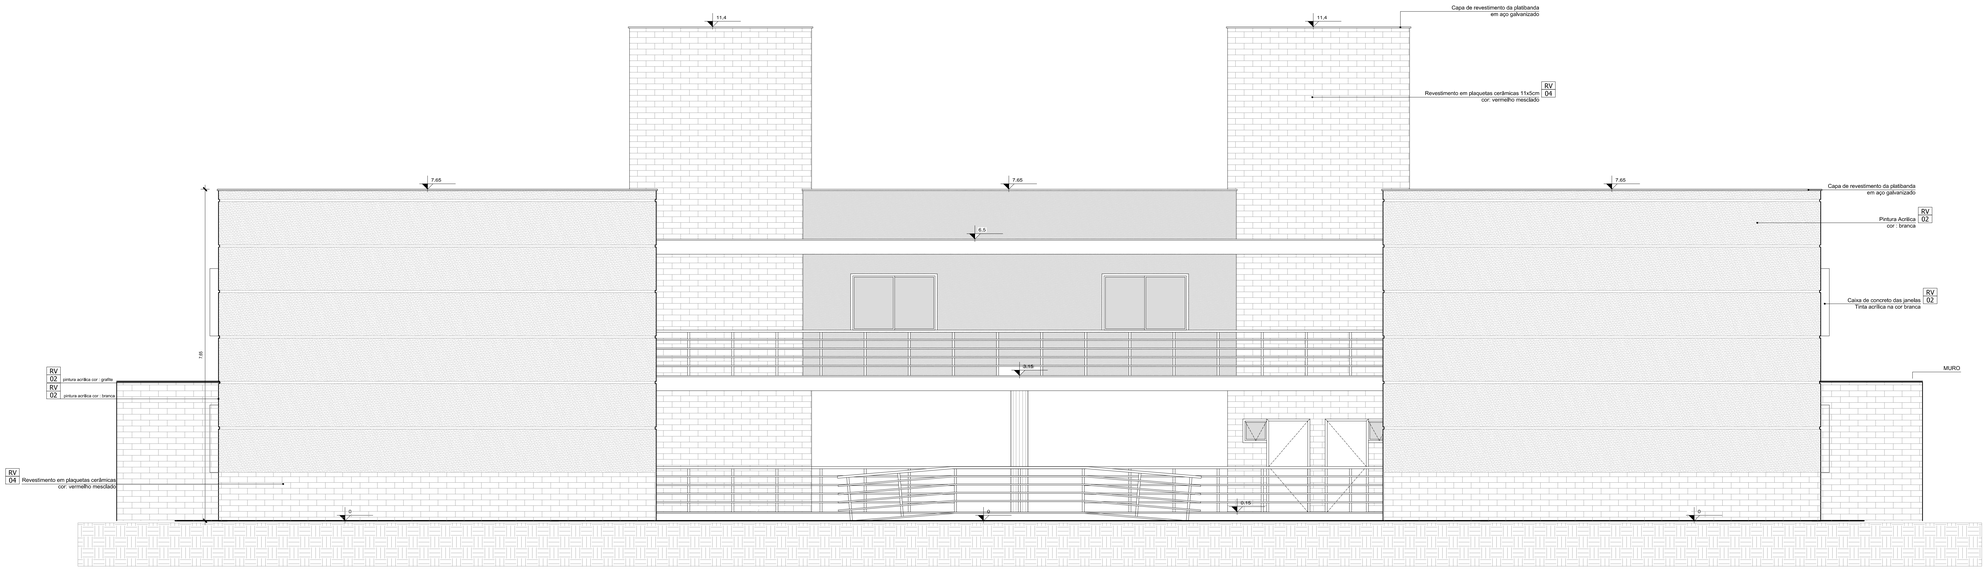

FACHADA 04
ESC: 1/50

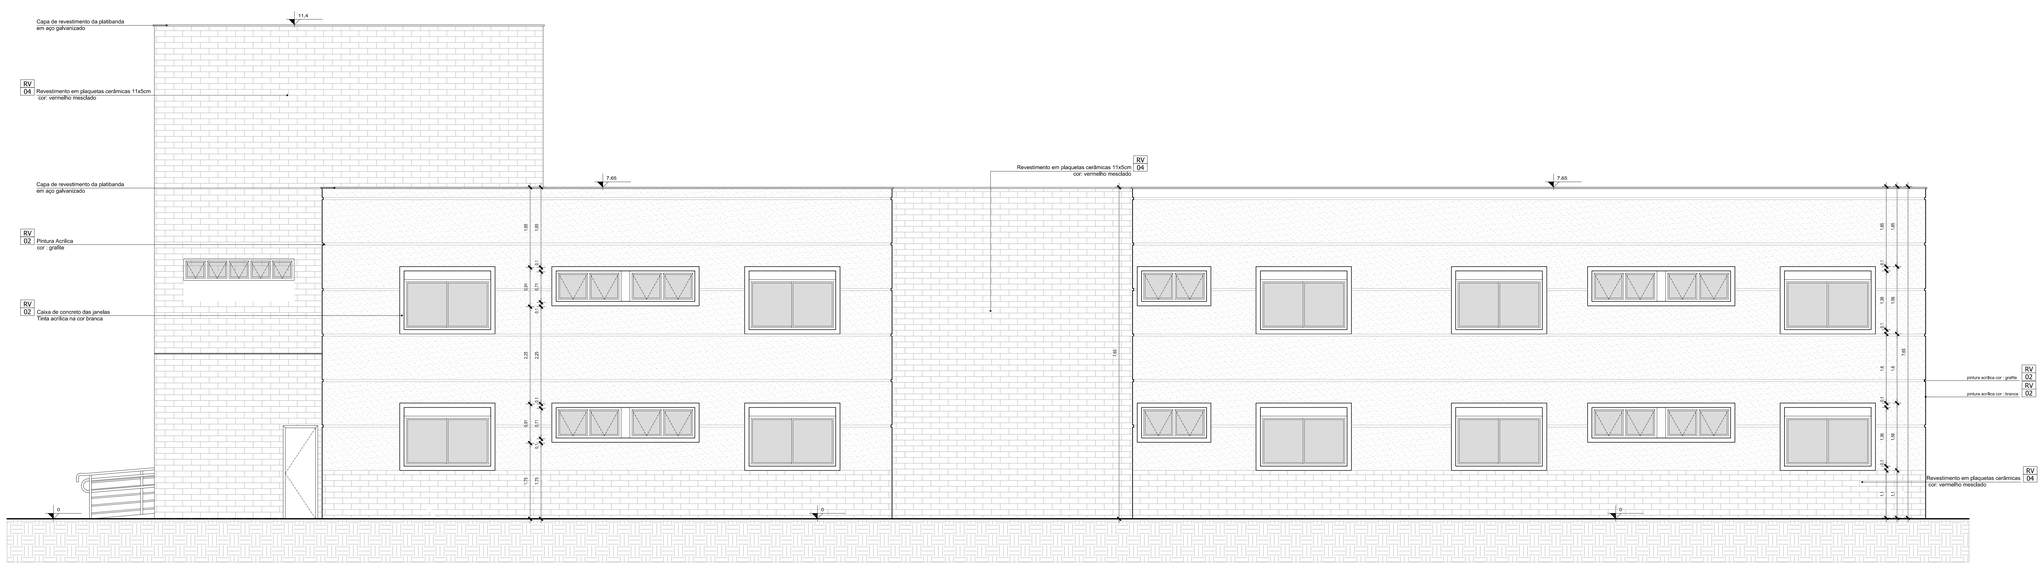

FACHADA 03
ESC: 1/50

unipampa
Universidade Federal do Pampa

Universidade Federal do Pampa
ProPlan
Coordenadoria de Obras, Manutenção e Projetos

Vanessa Rabelo Dutra
Pró-Reitora de Planejamento, Desenvolvimento e Avaliação

Ulrika Arns
Reitora

André Lübeck
Pró-Reitor Adjunto de Planejamento, Desenvolvimento e Avaliação

Projeto	Campus
Casa do Estudante	São Borja

Endereço da Obra: Rua Monsenhor Petit Jean, S/N, São Borja, RS

Título/Conteúdo: Arquitetura
Elevações - Fachadas

Área Total	Data	Escala	ART/RRT	Revisão
2168m²	Out/2013	indicada	-	-

Responsável Projeto: Laura Machado - CAU A3250-1

Prancha: ARQ 11/15