




BANHEIROS PNE
ESCALA: 1/25

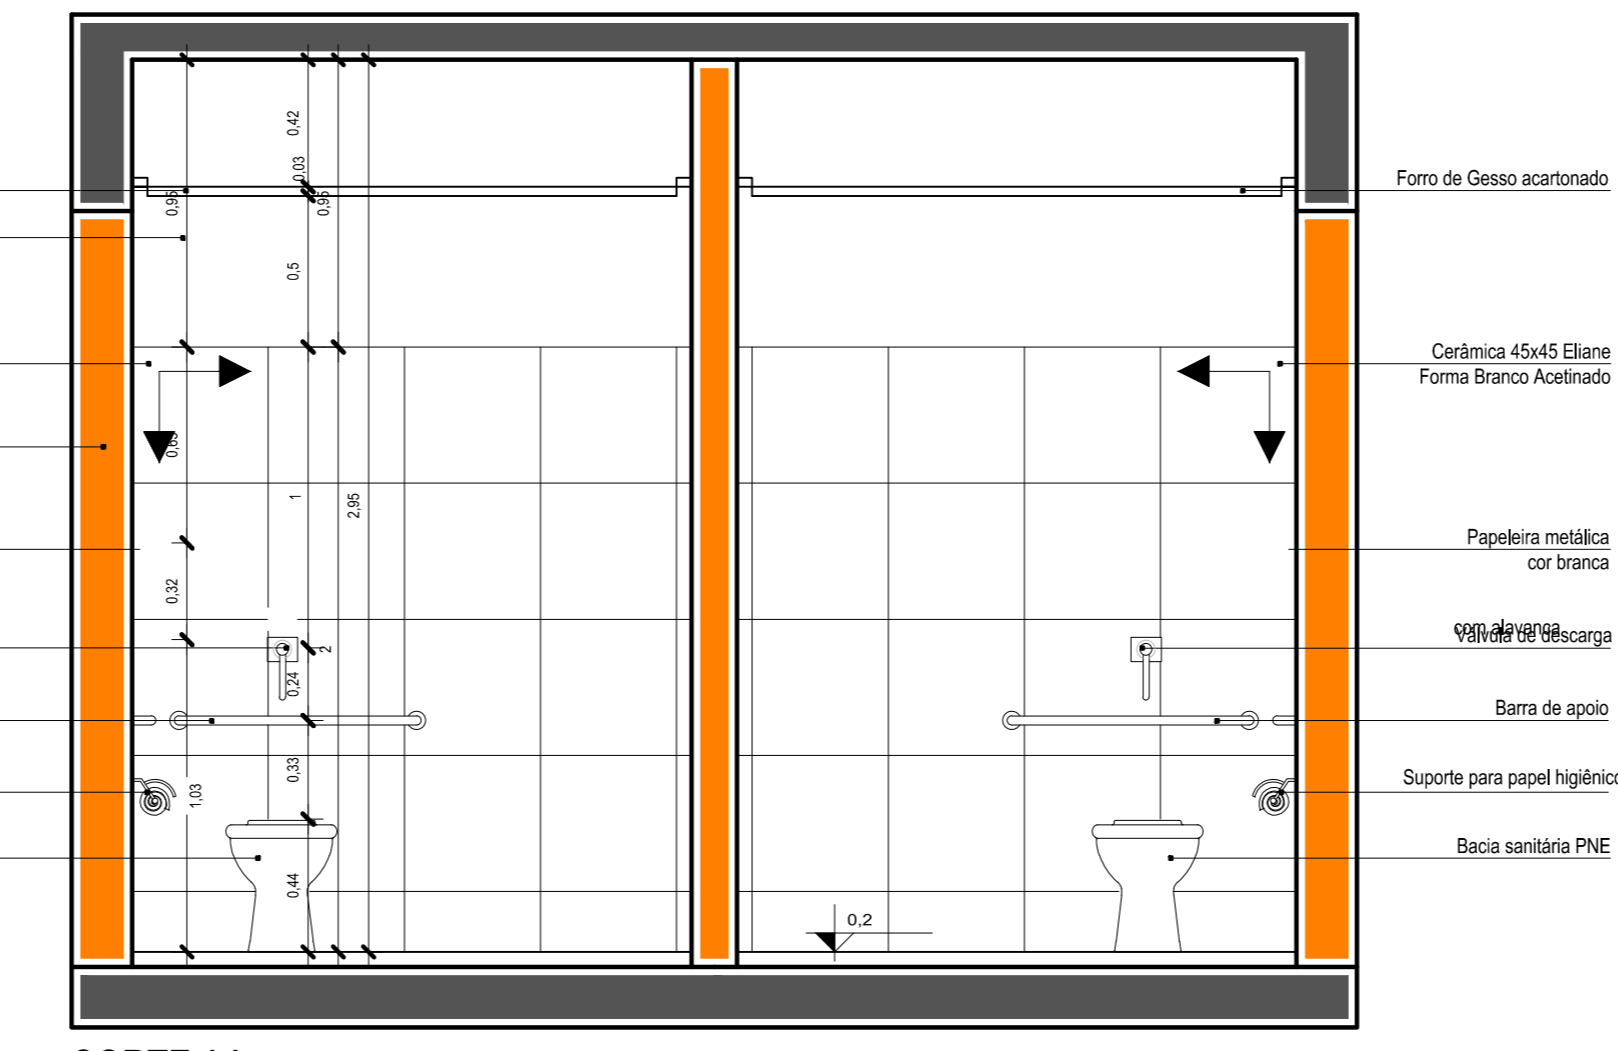


CORTE AA
ESCALA: 1/25

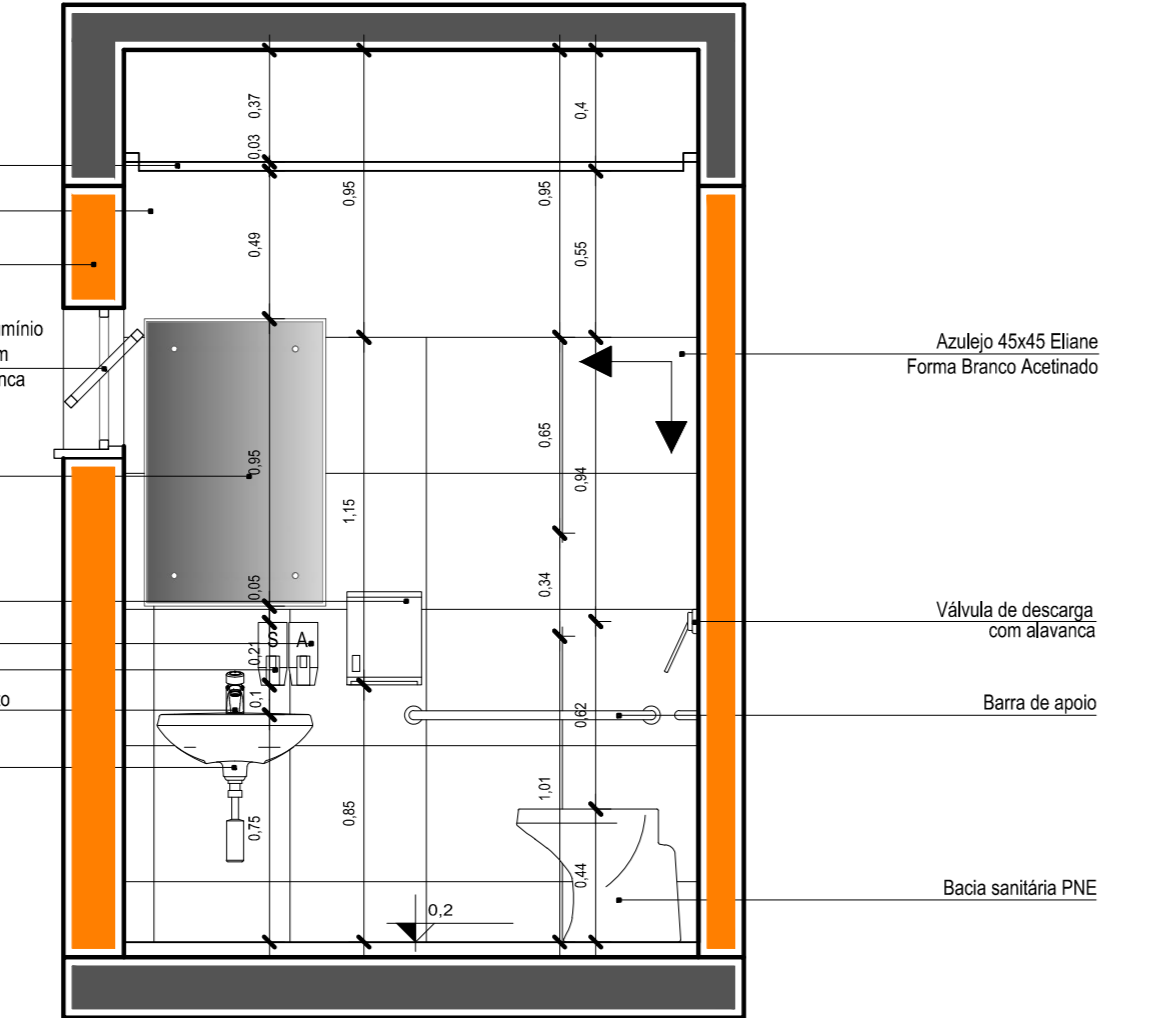


CORTE BB
ESCALA: 1/25

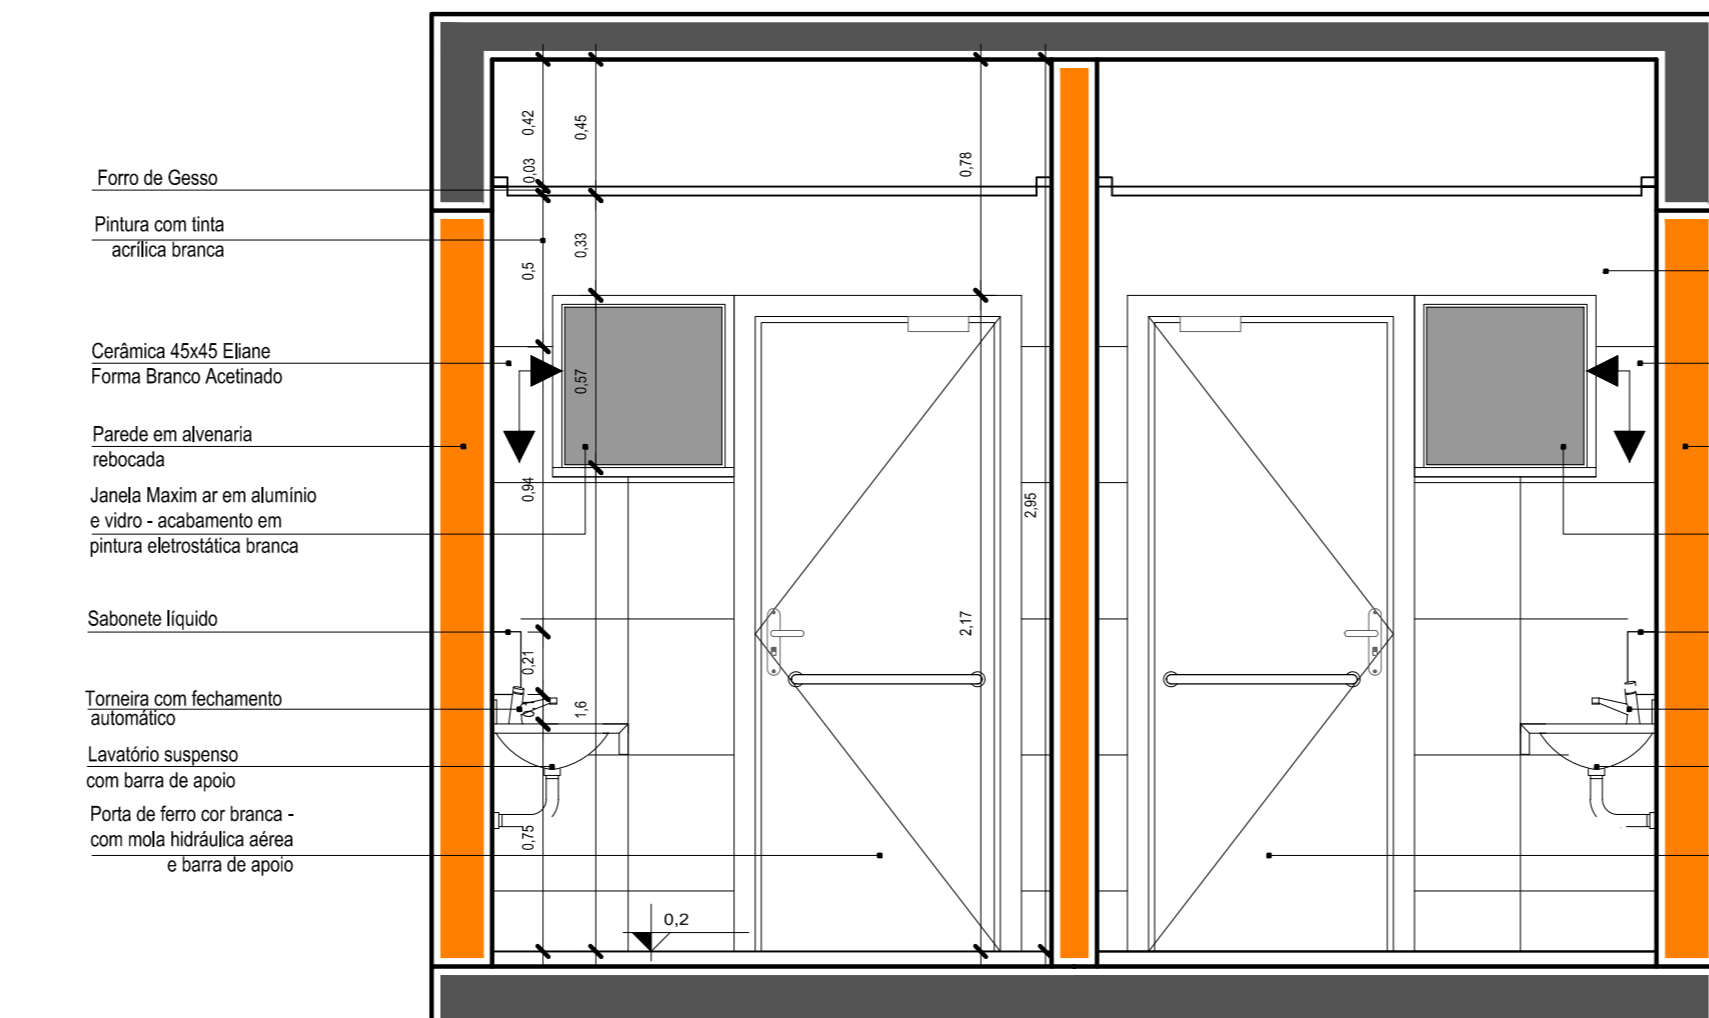


CORTE CC
ESCALA: 1/25

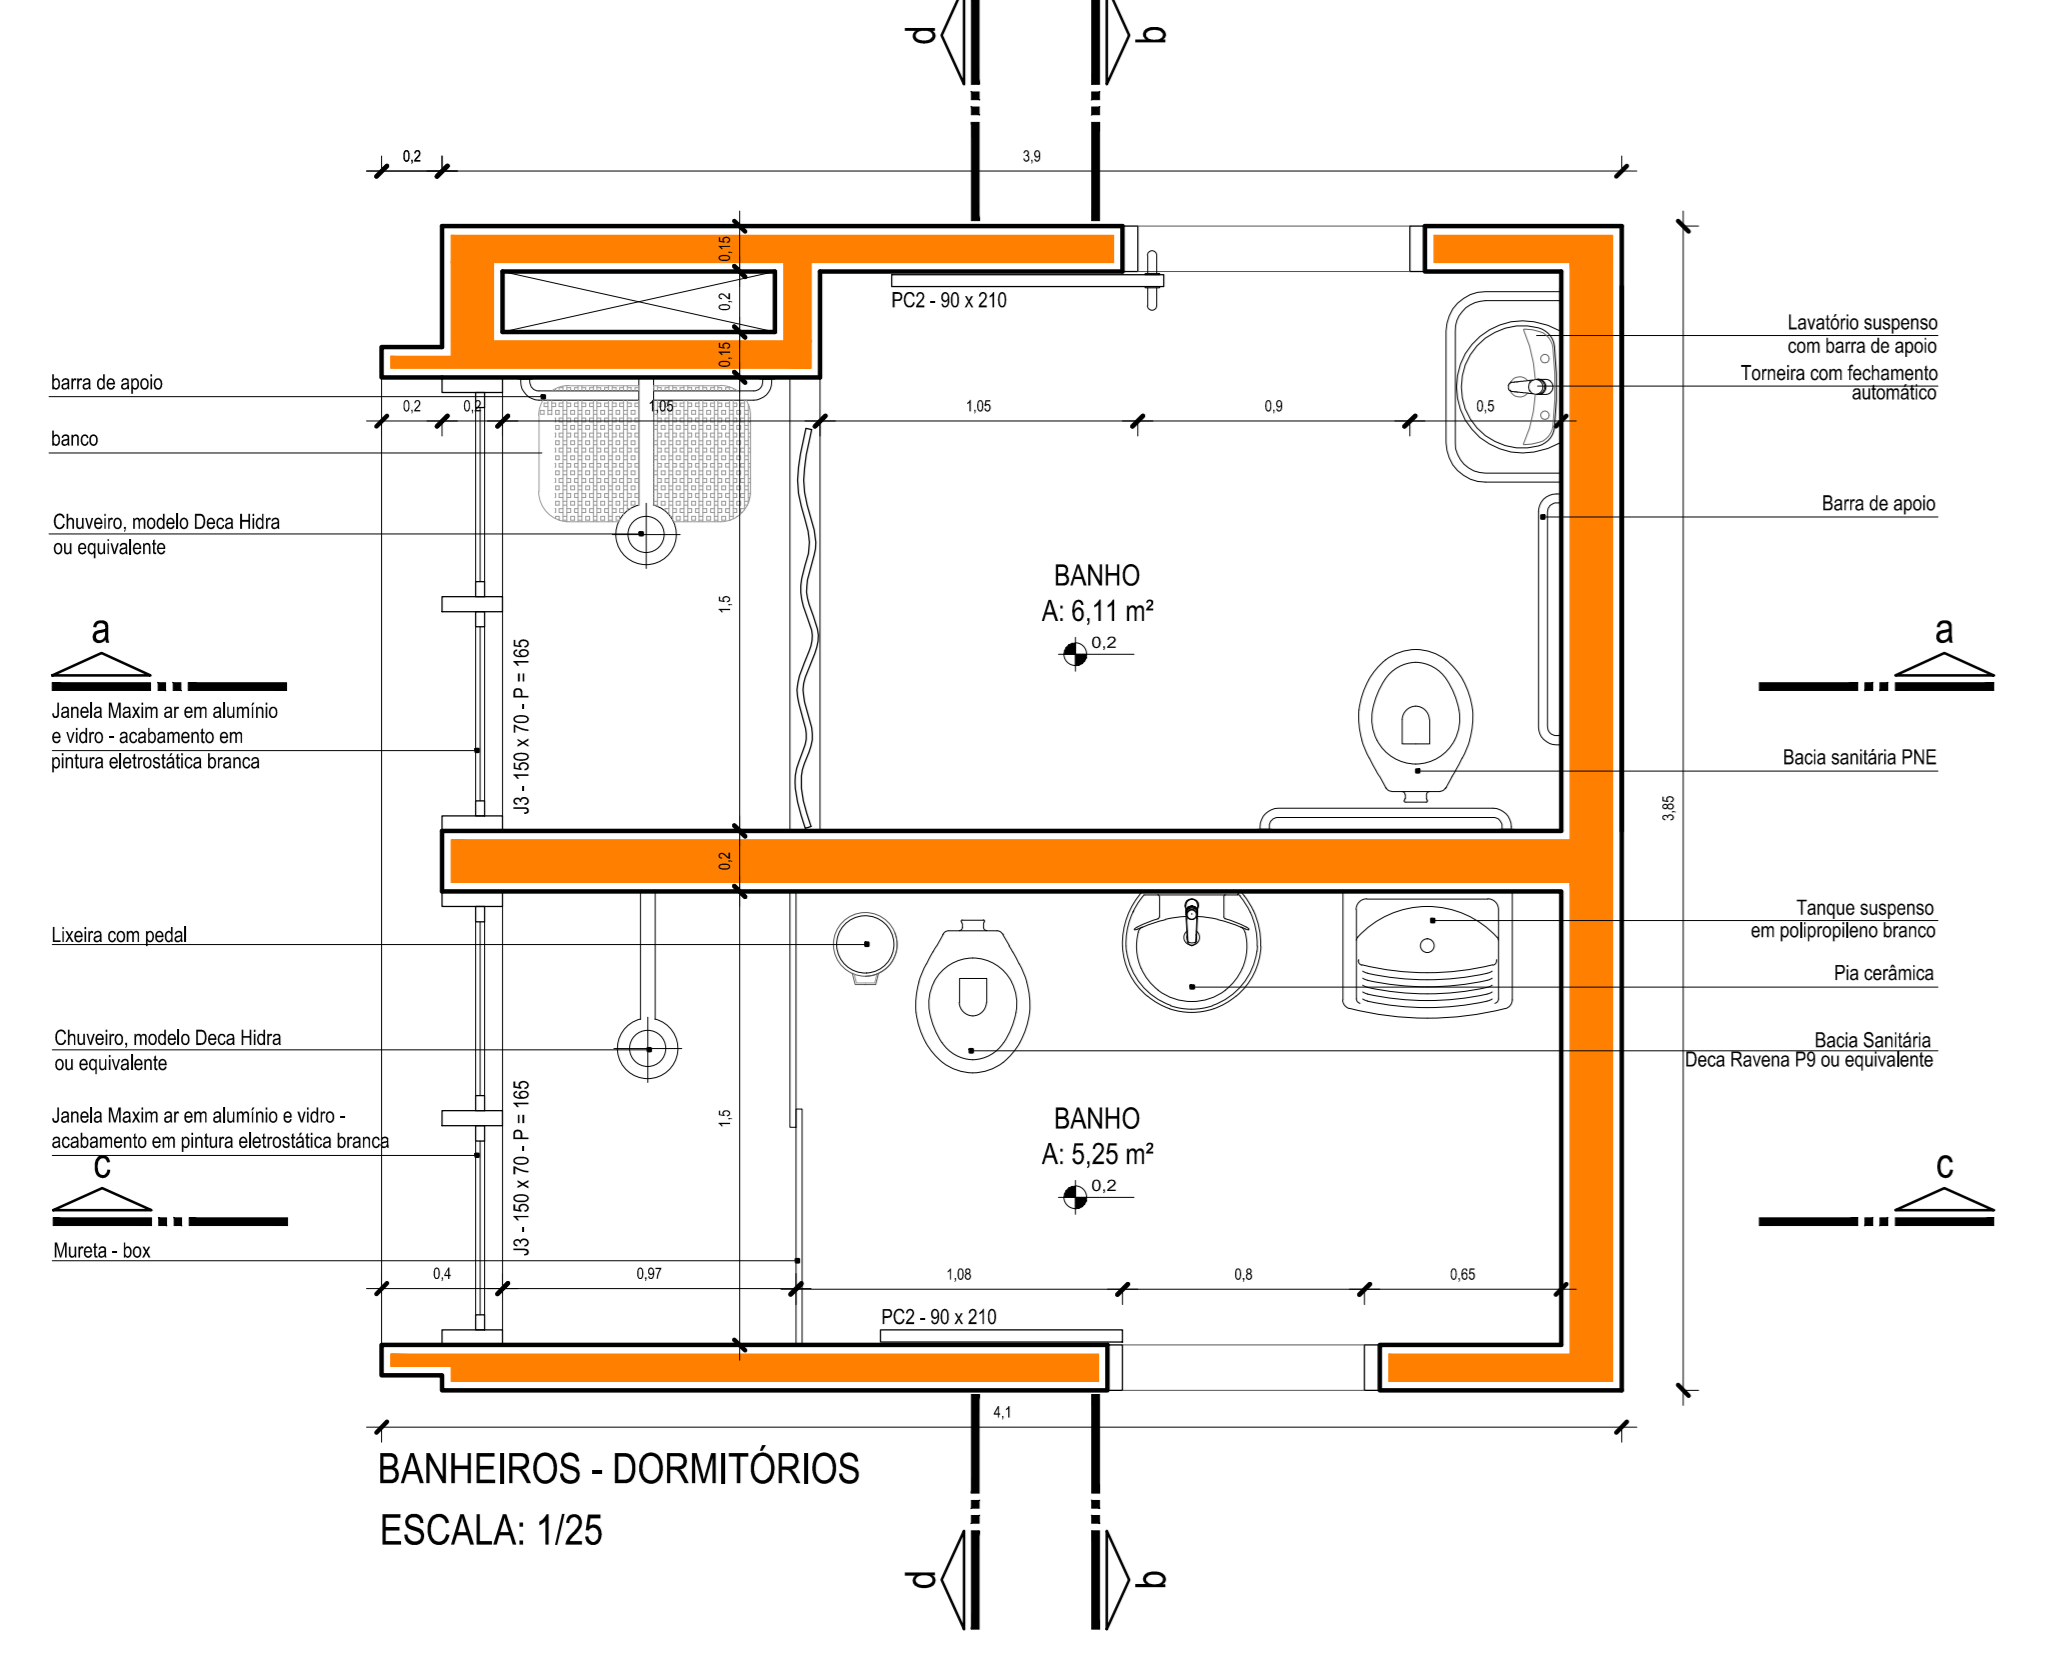


BANHEIROS - DORMITÓRIOS
ESCALA: 1/25

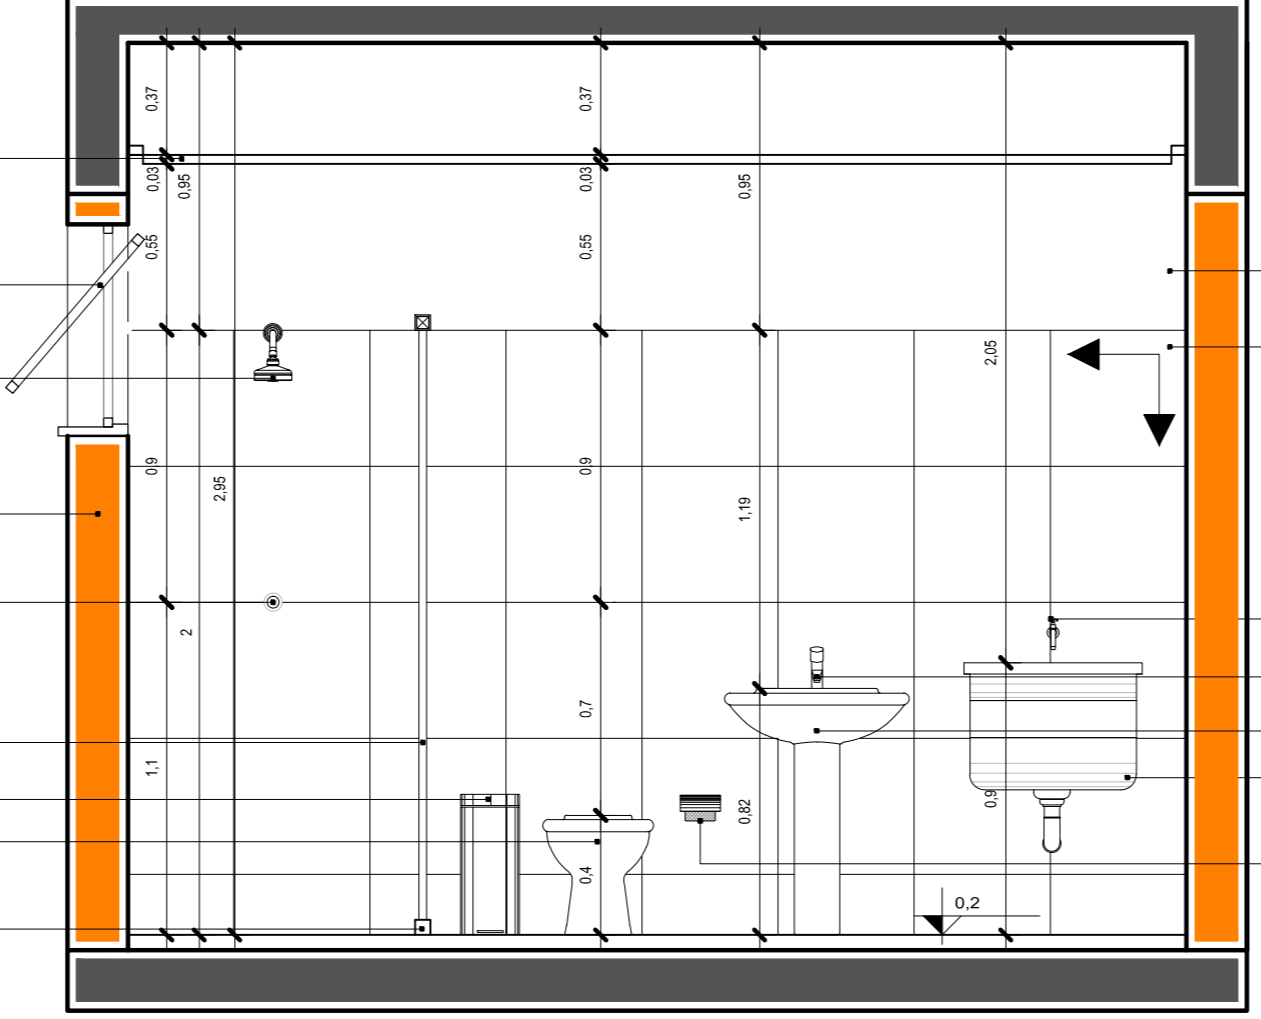


CORTE CC
ESCALA: 1/25

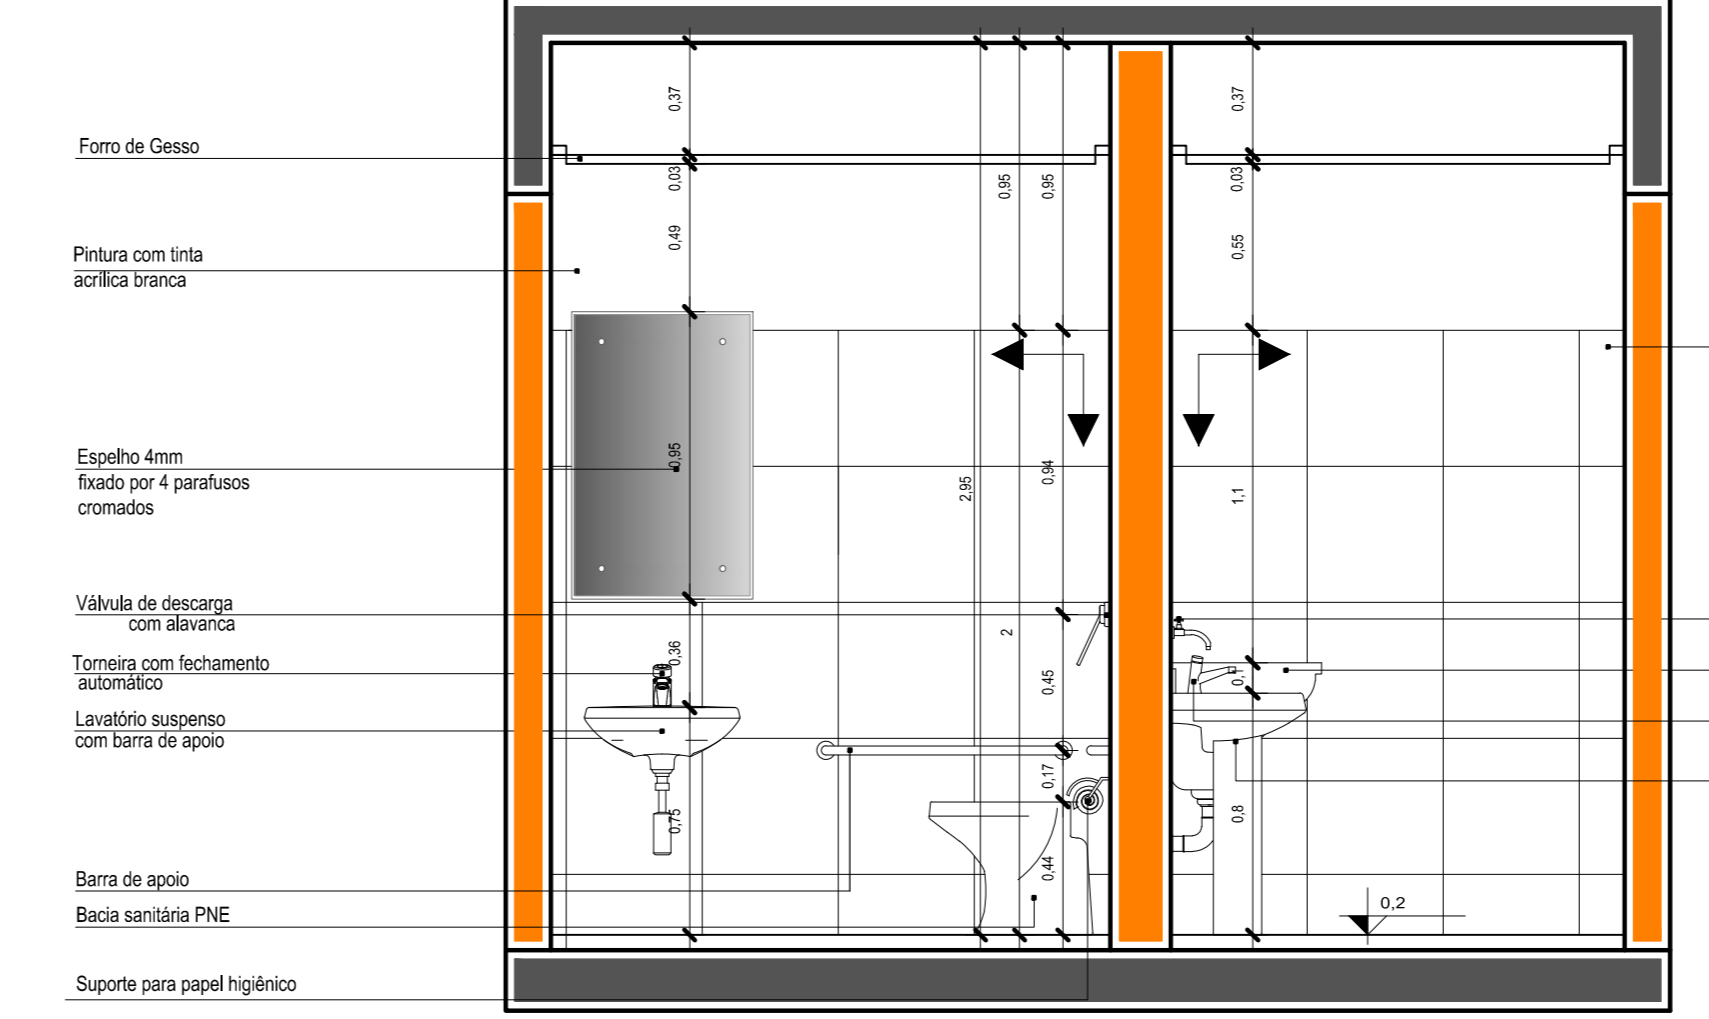

CORTE BB
ESCALA: 1/25

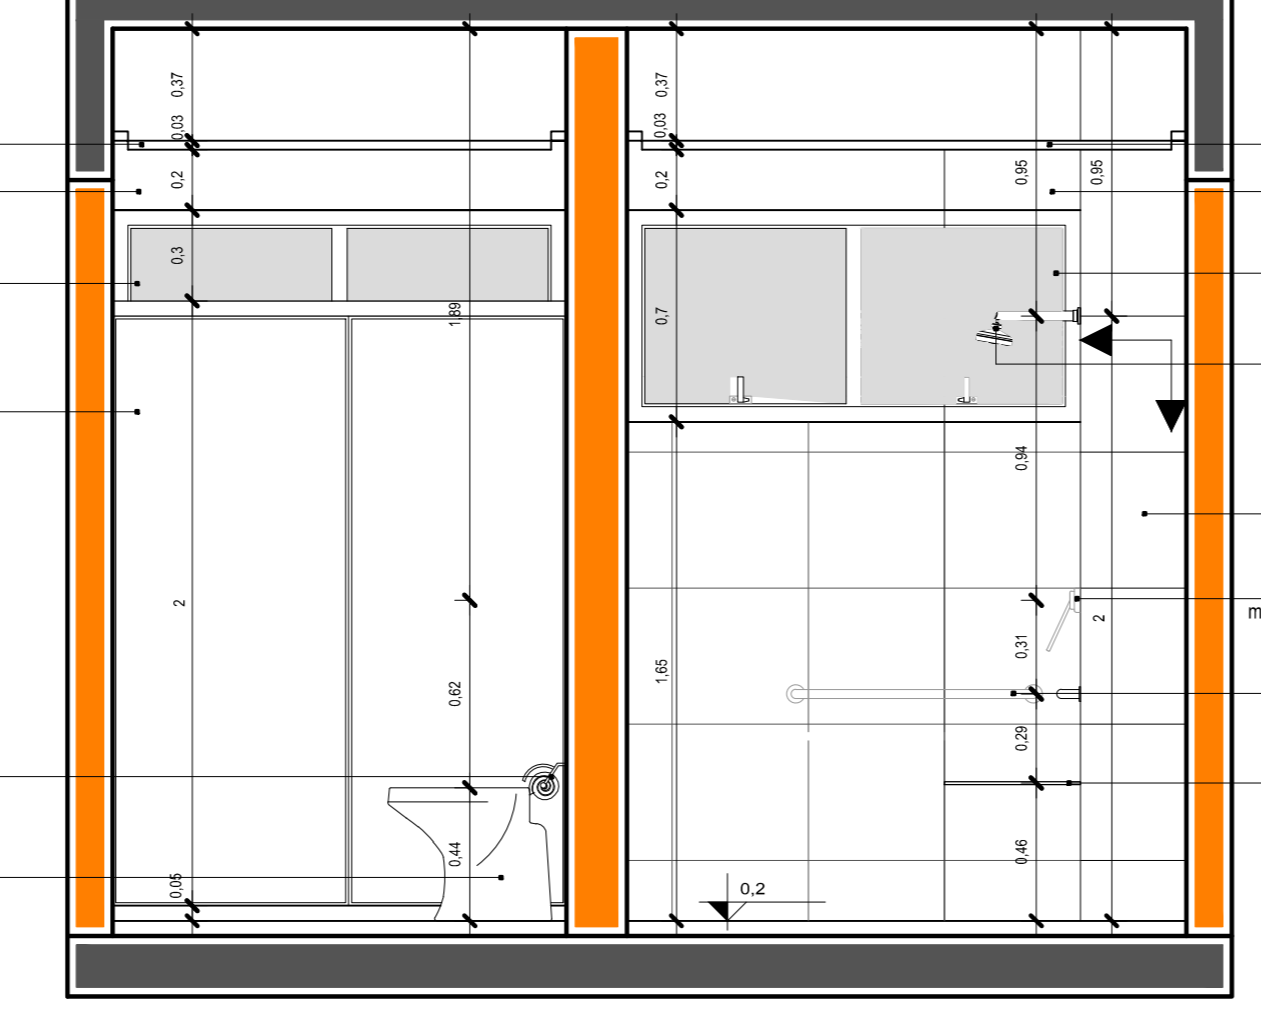

CORTE DD
ESCALA: 1/25

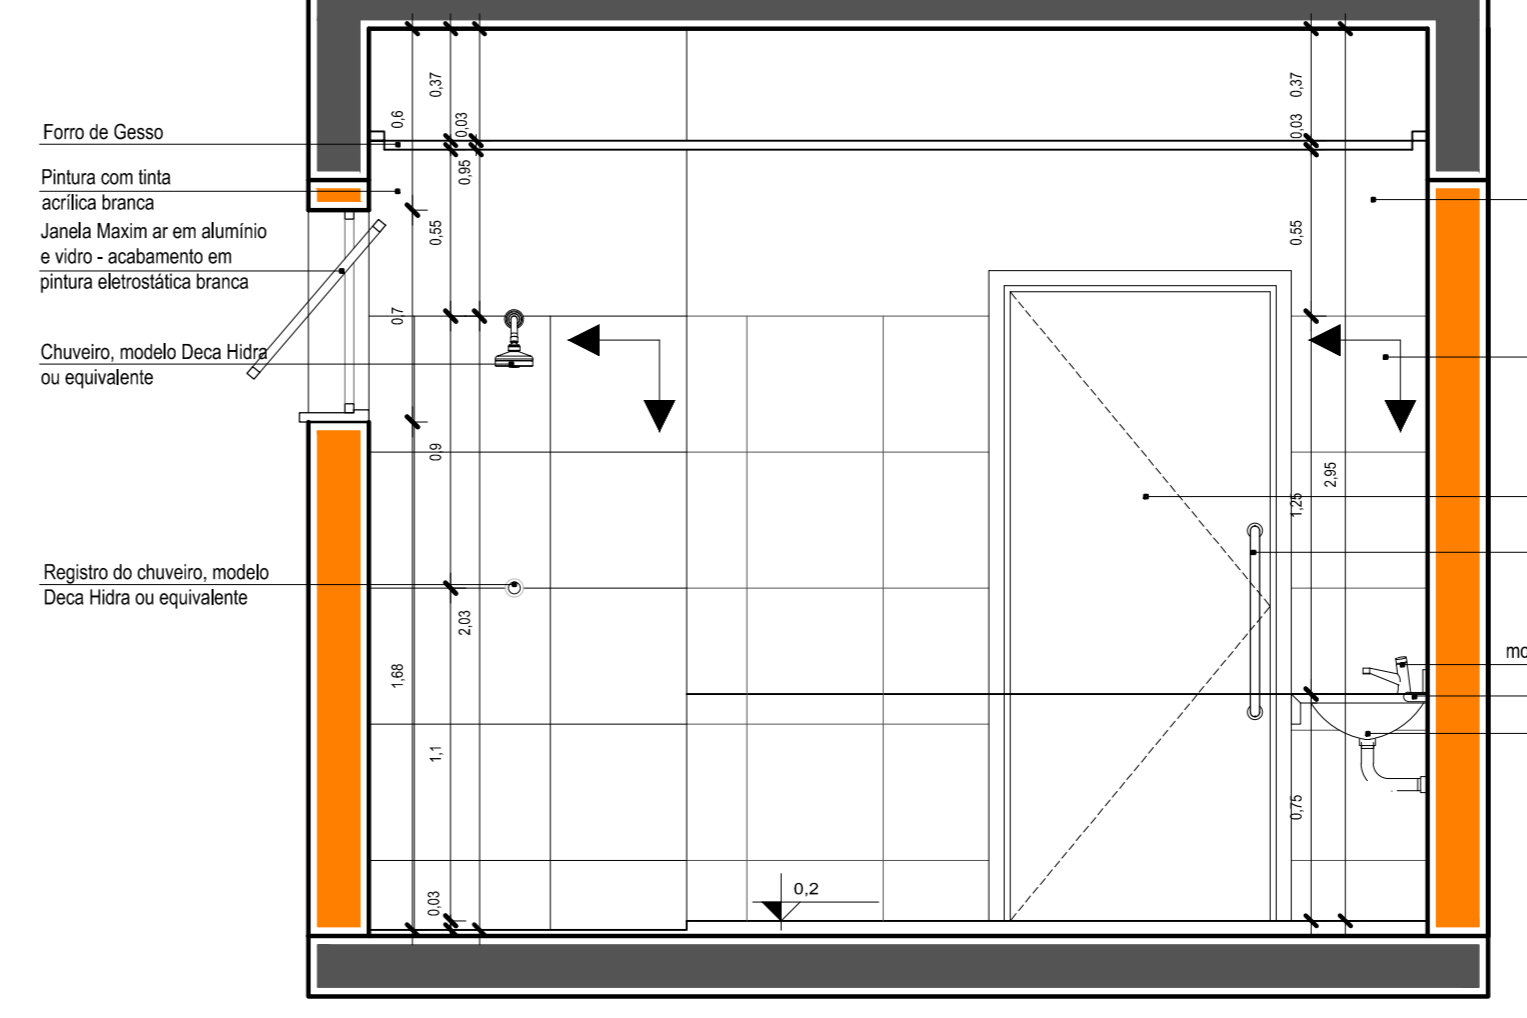

CORTE AA
ESCALA: 1/25

unipampa Universidade Federal do Pampa
 ProPlan
 Coordenadoria de Obras, Manutenção e Projetos

Projeto: **Casa do Estudante** / **São Borja**

Arquitetura
 Detalhe dos Banheiros

Área total: 2168m² | Data: Out/2013 | Escala: indicada

ARQ 12/15