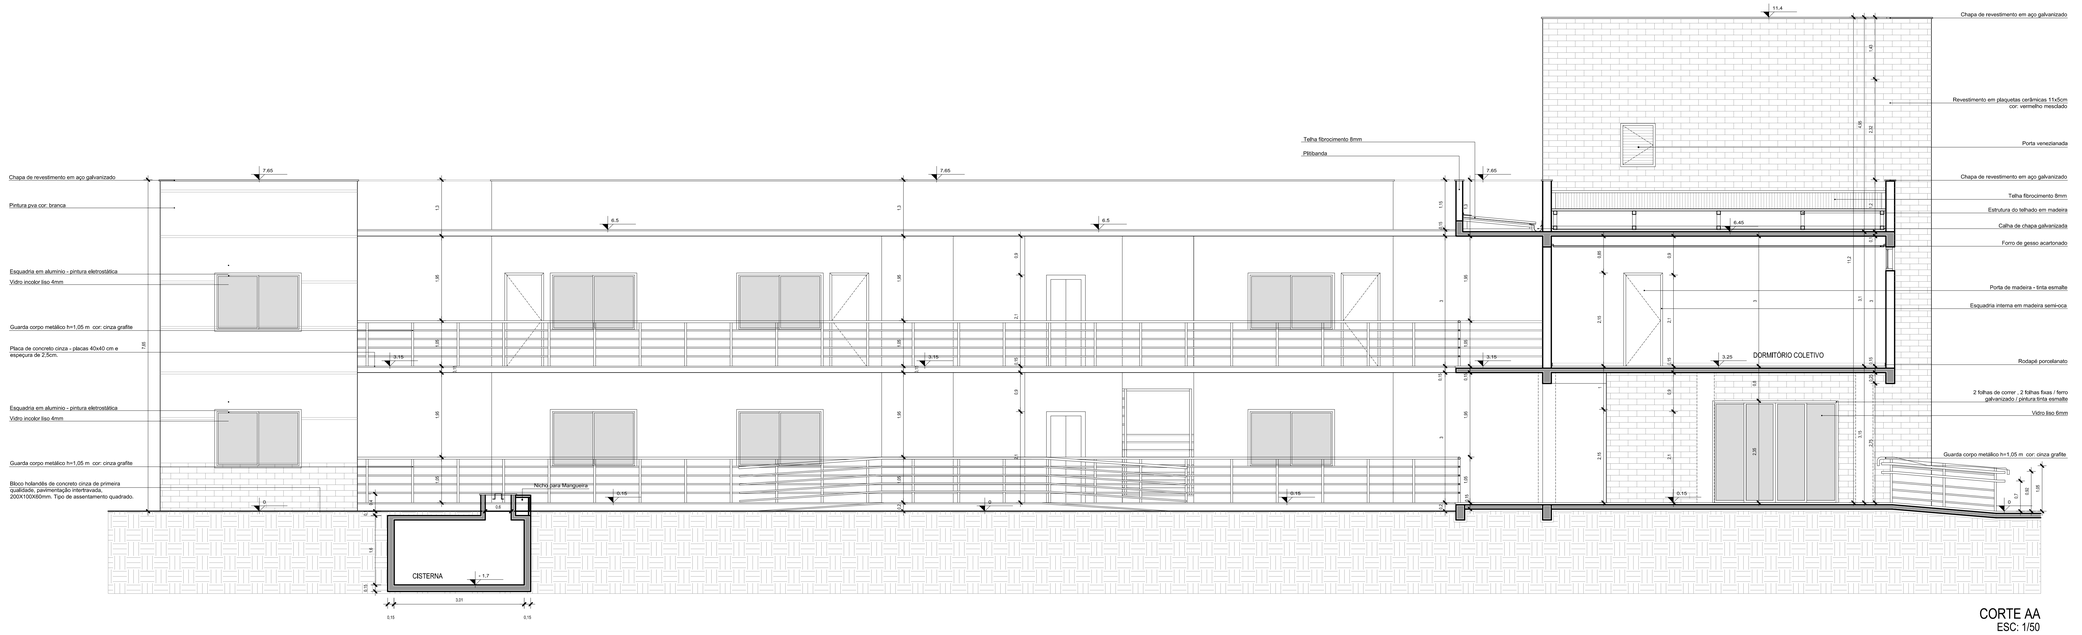

CORTE AA
ESC: 1/50

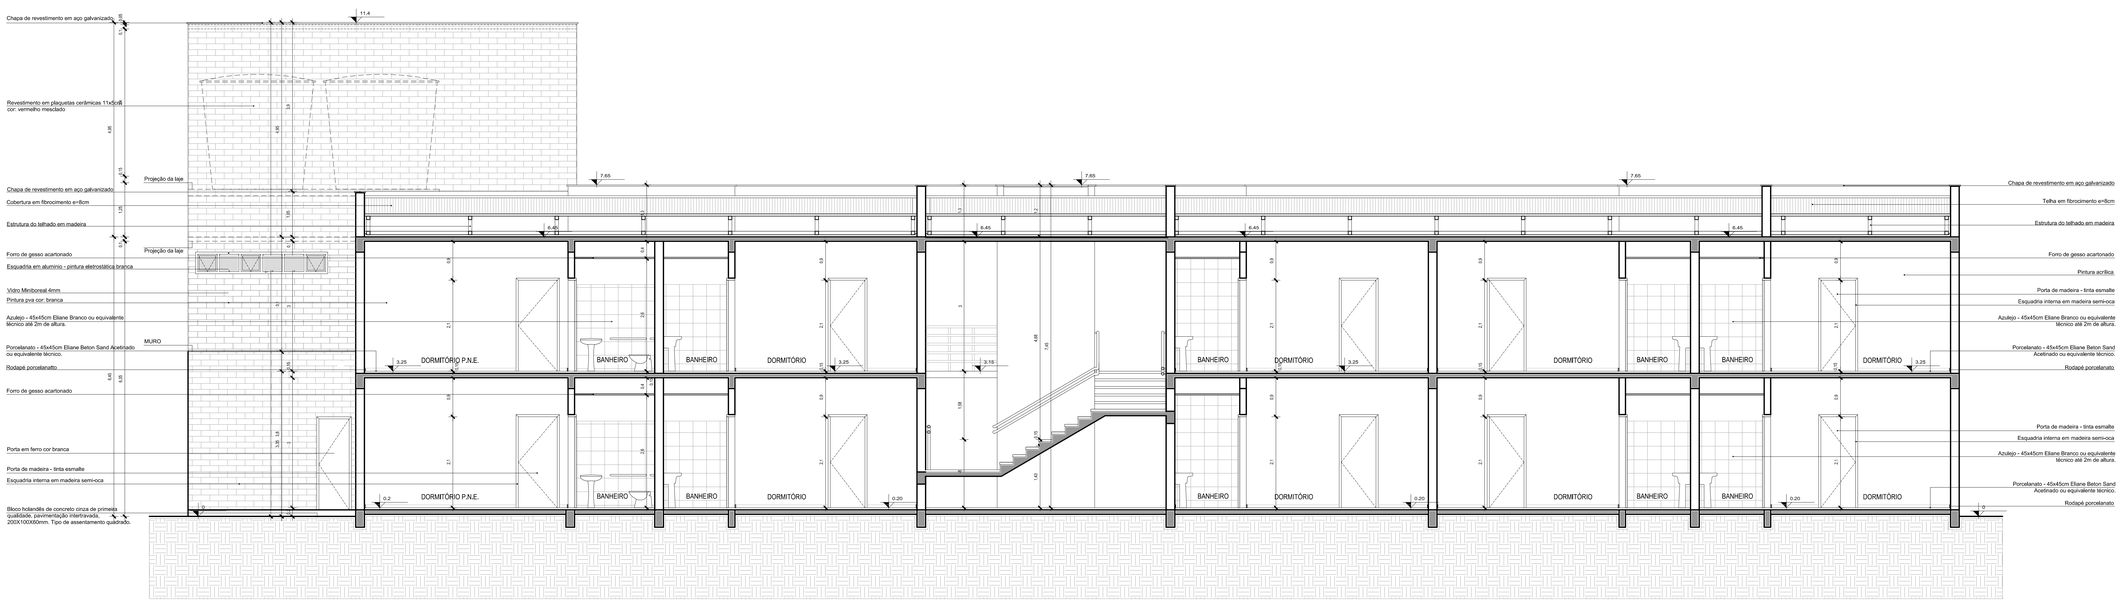

CORTE BB
ESC: 1/50

unipampa
Universidade Federal do Pampa

Universidade Federal do Pampa

ProPlan
Coordenadoria de Obras, Manutenção e Projetos

Vanessa Rabelo Dutra	Ulrika Arns	André Lübeck
Pró-Reitora de Planejamento, Desenvolvimento e Avaliação	Reitora	Pró-Reitor Adjunto de Planejamento, Desenvolvimento e Avaliação

Projeto: Casa do Estudante

Campus: São Borja

Endereço da Obra: Rua Monsenhor Petit Jean, S/N, São Borja, RS

Título/Conteúdo: Arquitetura — Cortes

Área Total	Data	Escala	A4/A1/A0	Revisão
2168m²	Out/2013	indicada	-	-

Responsável Projeto: Laura Machado - CAU/ A3230-1

Prancha: ARQ 08/15