

**PROPOSTA DE READEQUAÇÃO DA
BIBLIOTECA CAMPUS DOM
PEDRITO**




PLANTA DE SITUAÇÃO

SEM ESCALA



UNIPAMPA PROPLAN Co-Infra	Projeto BIBLIOTECA DOM PEDRITO	Disciplina ARQUITETURA	Campus DOM PEDRITO	Conteúdo		Prancha	Aprovação
				PLANTA LAYOUT	01/07	Data	01/2021
				Autor	ESCALA	RESPONSÁVEL	
				ARQ. RUI FERNANDO JÚNIOR	1/100		

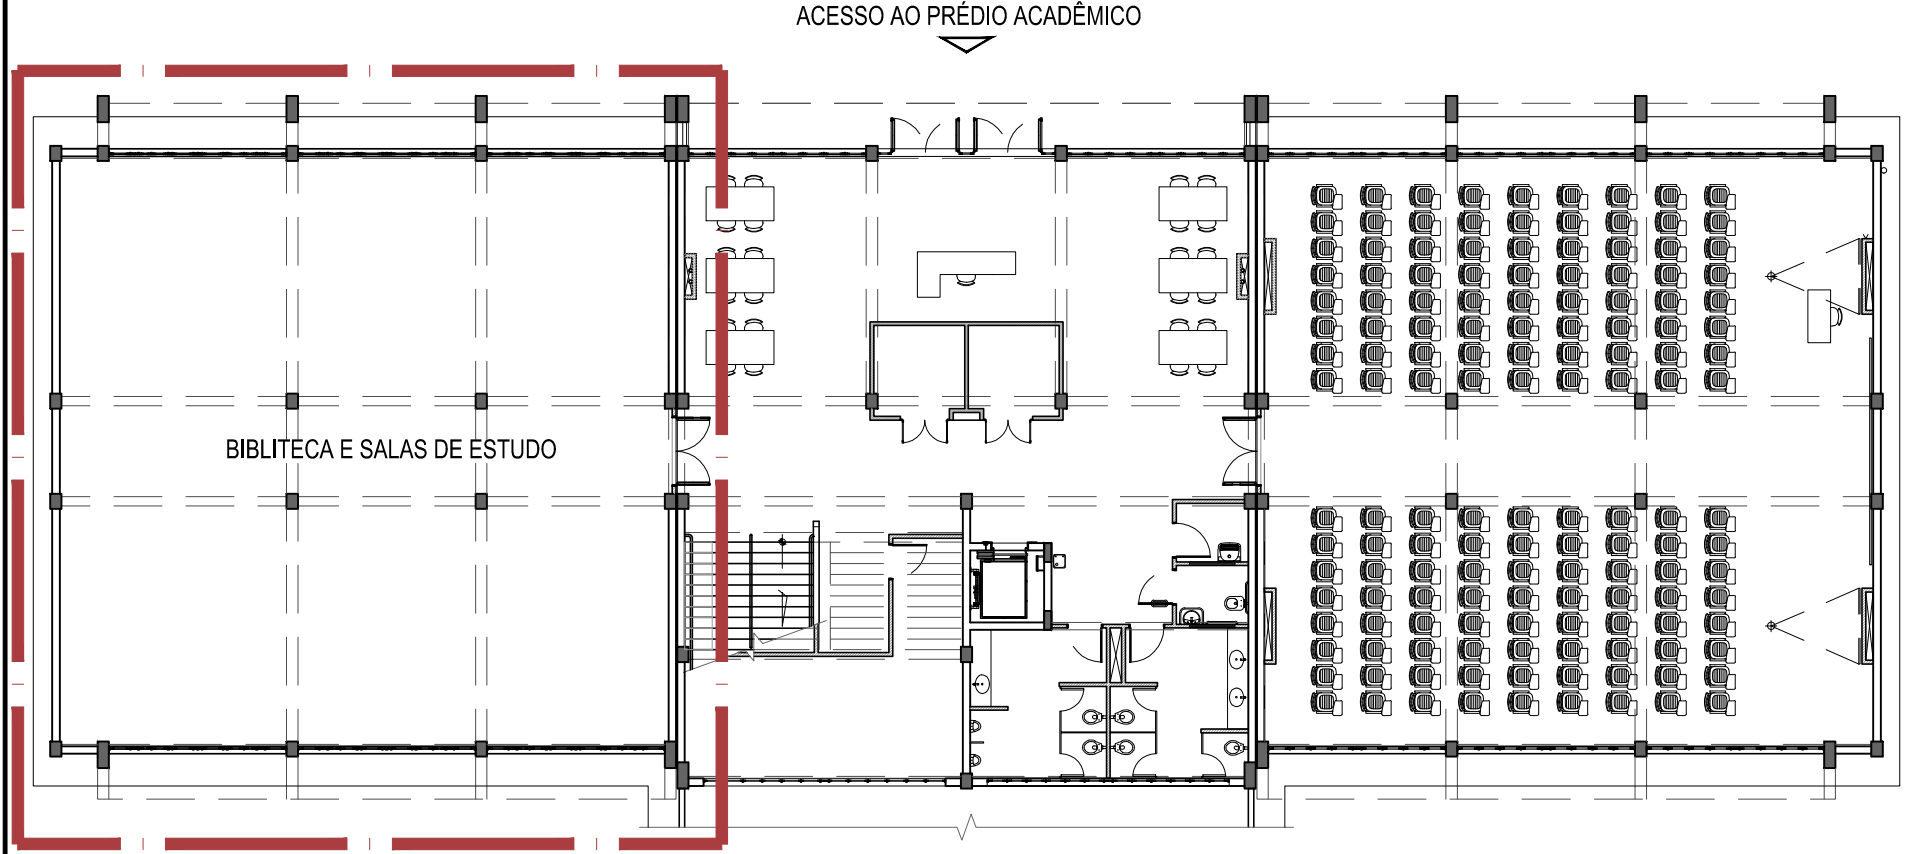

BIBLIOTECA E SALAS DE ESTUDO

ACESSO AO PRÉDIO ACADÊMICO


PLANTA DE IMPLANTAÇÃO

ESC.: 1/200




UNIPAMPA PROPLAN Co-Infra	Projeto	BIBLIOTECA DOM PEDRITO	Conteúdo	PLANTA LAYOUT	Prancha	Aprovação
	Disciplina	ARQUITETURA	Autor	ARQ. RUI FERNANDO JÚNIOR	02/07	
	Campus	DOM PEDRITO			Data	RESPONSÁVEL
					01/2021	
					Escala	
					1/100	







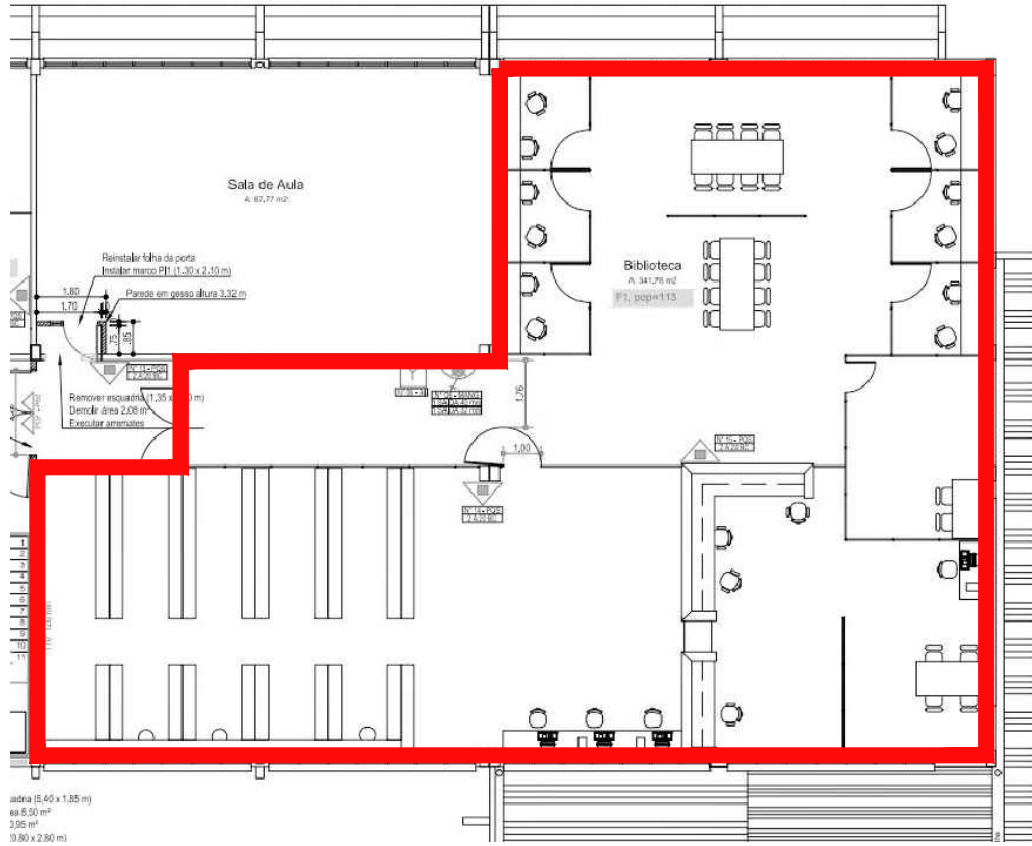


PLANTA BIBLIOTECA ATUAL
 ESC.: 1/200
 ÁREA ATUAL DA BIBLIOTECA
 NO PRÉDIO ADMINISTRATIVO:
 350,00 m² (aprox.)

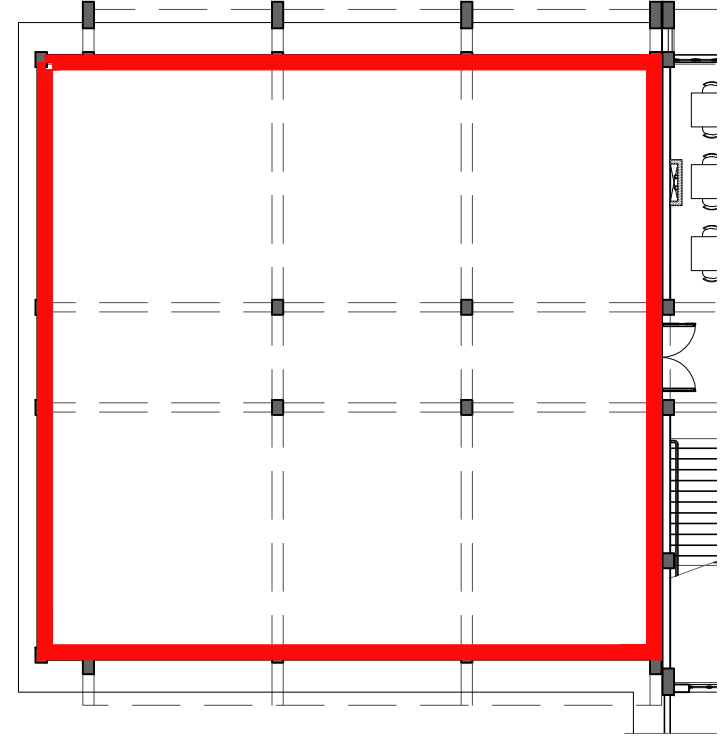

PLANTA NOVA BIBLIOTECA
 ESC.: 1/200
 ÁREA DA NOVA BIBLIOTECA
 NO PRÉDIO ACADÊMICO I:
 251,00 m² (aprox.)

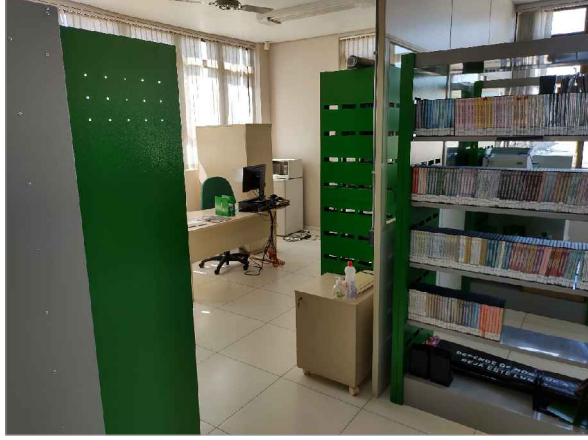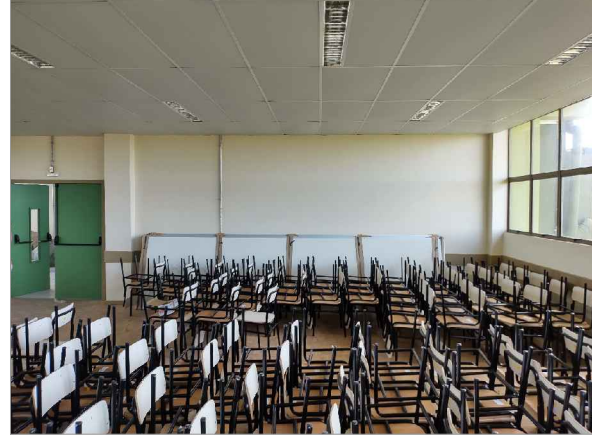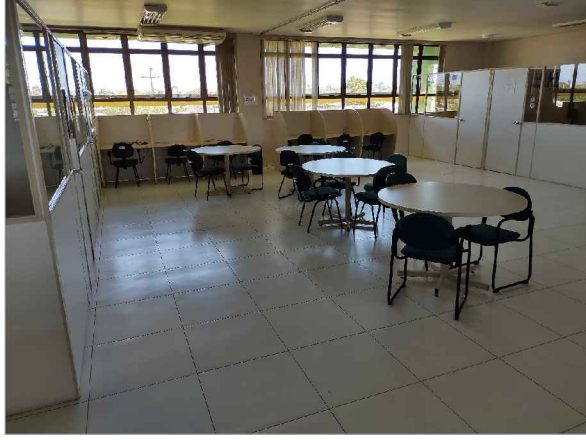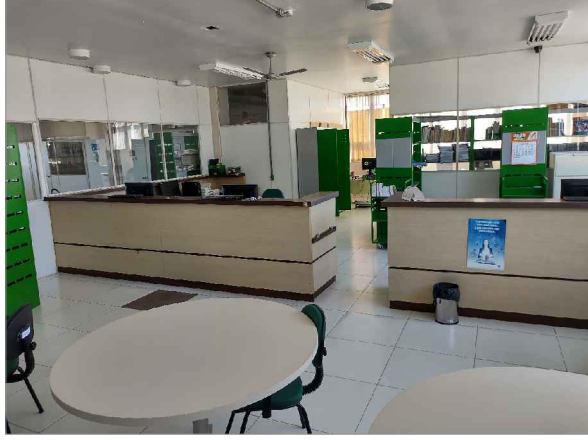


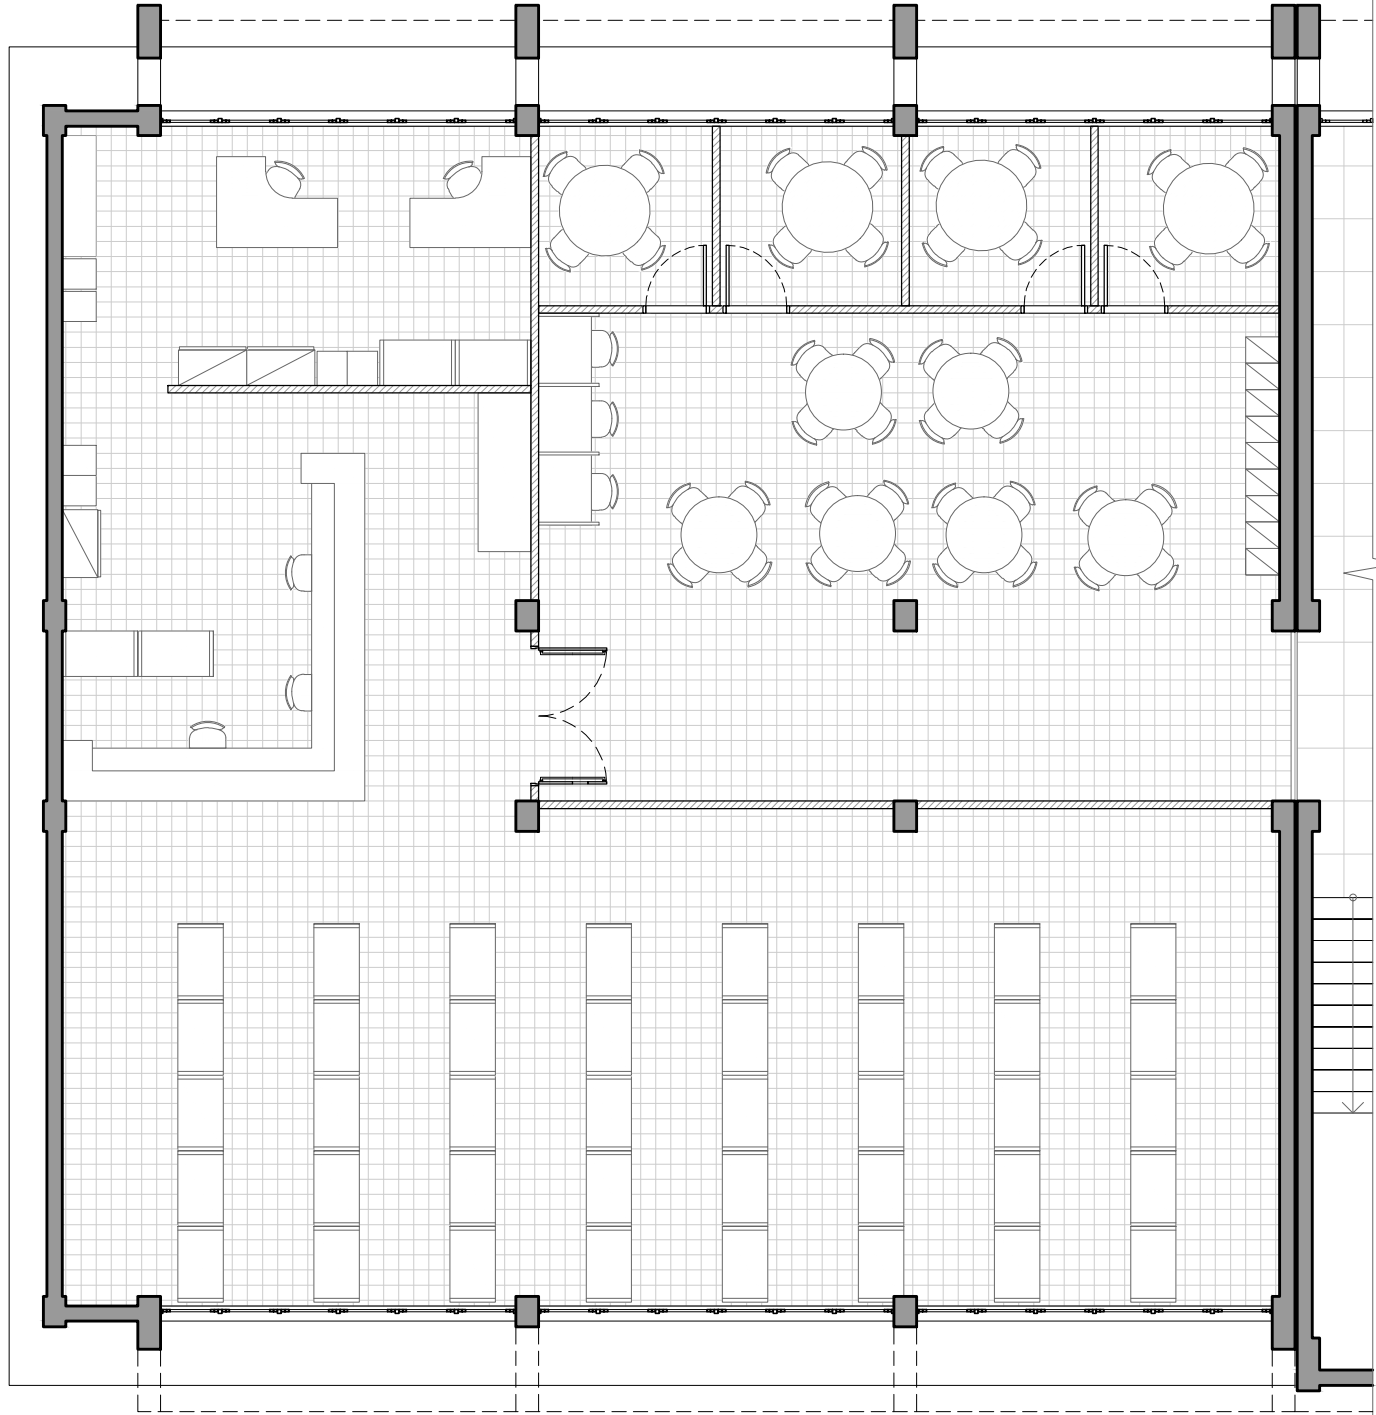

PLANTA
LAYOUT "A"
ESC.: 1/100

UNIPAMPA PROPLAN Co-Infra	Projeto	BIBLIOTECA DOM PEDRITO	Conteúdo	PLANTA LAYOUT	Prancha	Aprovação
	Disciplina	ARQUITETURA	Autor	ARQ. RUI FERNANDO JÚNIOR	Data	RESPONSÁVEL
	Campus	DOM PEDRITO			Escala	
					1/100	




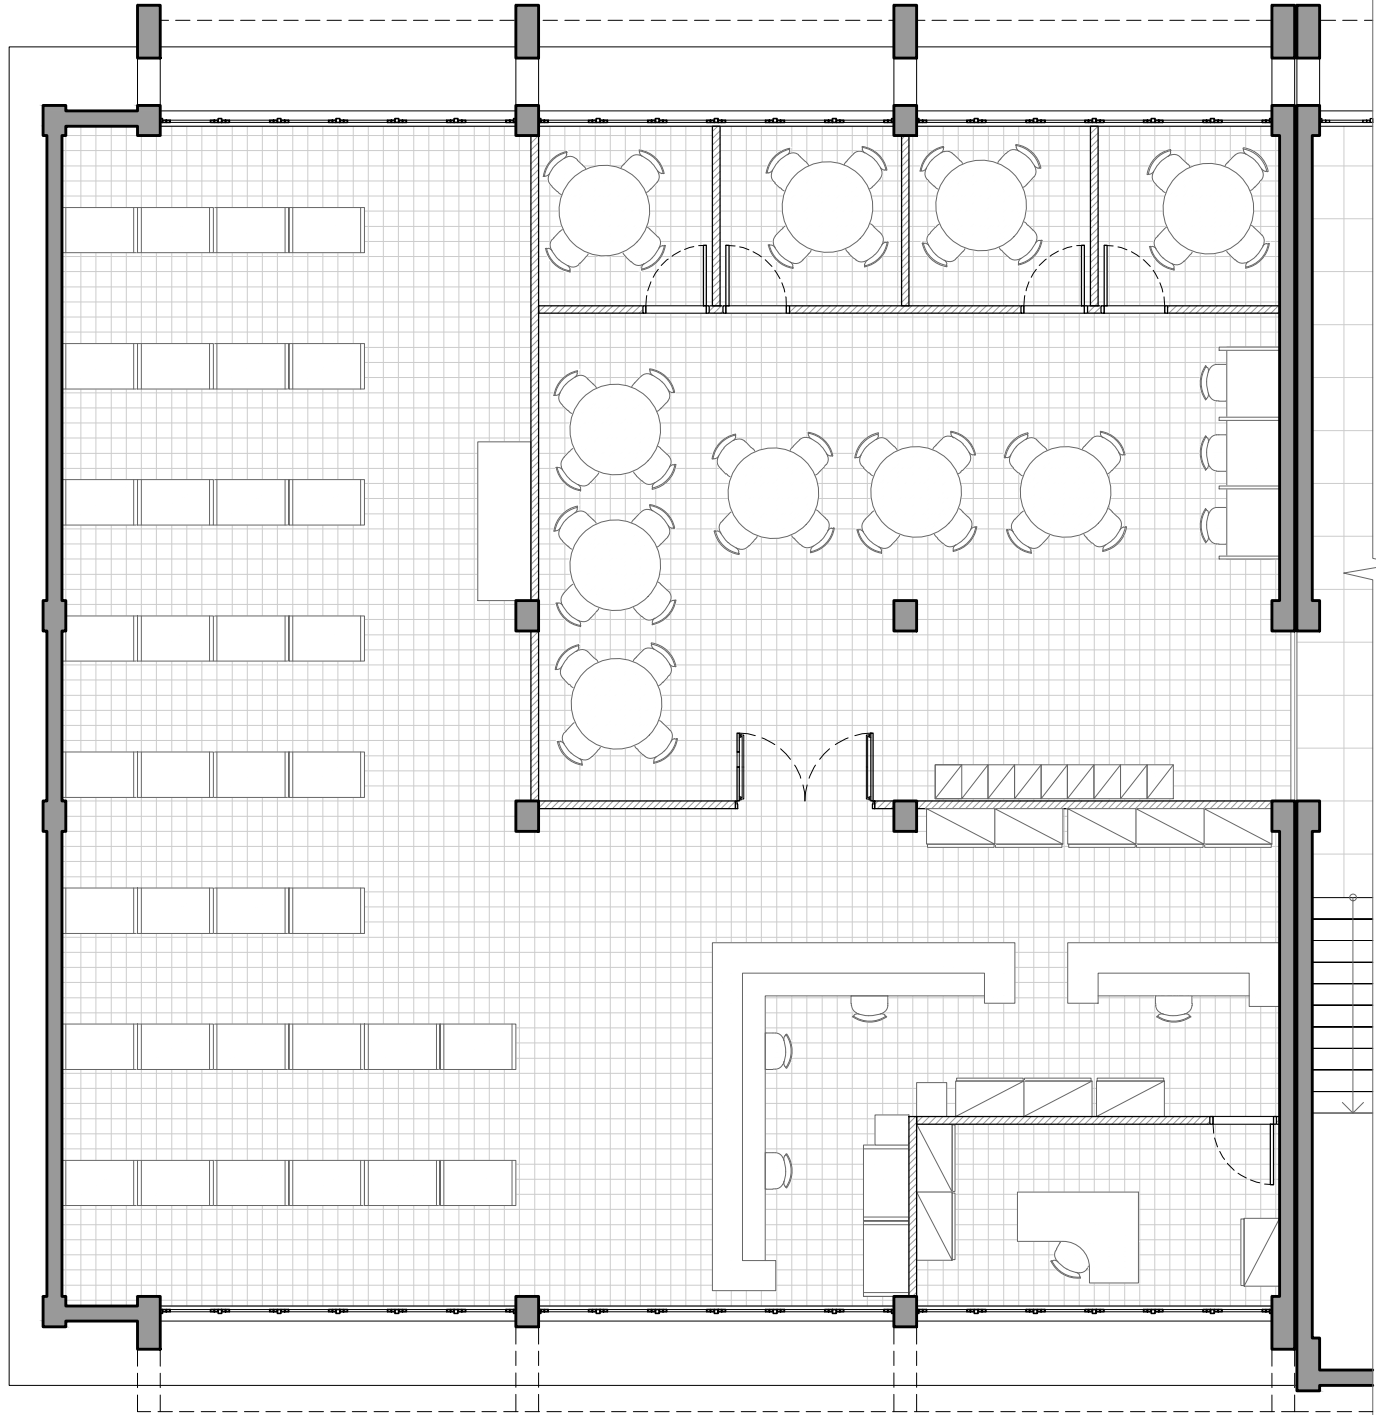

PLANTA
LAYOUT "B"
ESC.: 1/100

UNIPAMPA PROPLAN Co-Infra	Projeto	BIBLIOTECA DOM PEDRITO	Conteúdo	PLANTA LAYOUT	Prancha	Aprovação
	Disciplina	ARQUITETURA	Autor	ARQ. RUI FERNANDO JÚNIOR	06/07	
		Campus			Data	RESPONSÁVEL
					01/2021	
					Escola	
					1/100	



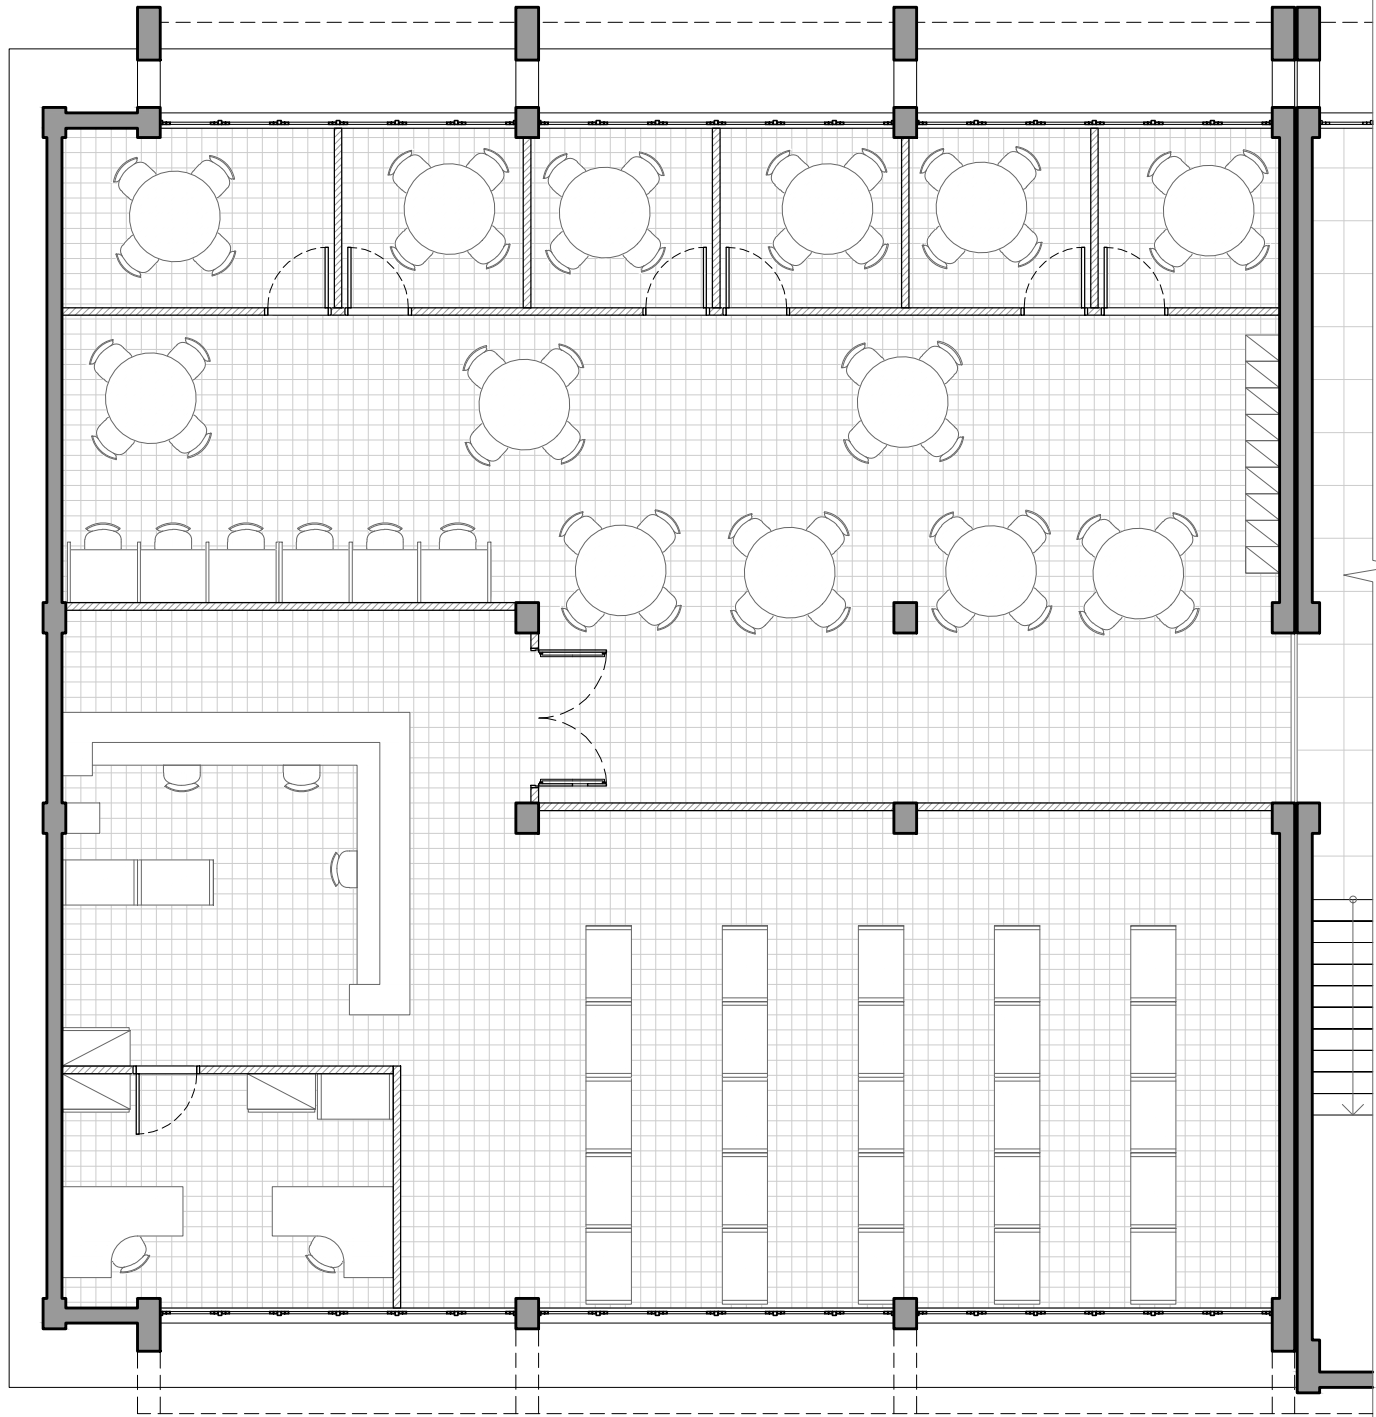

PLANTA
LAYOUT "C"
ESC.: 1/100



UNIPAMPA PROPLAN Co-Infra	Projeto	BIBLIOTECA DOM PEDRITO	Conteúdo	PLANTA LAYOUT	Prancha	Aprovação
	Disciplina	ARQUITETURA	Autor	ARQ. RUI FERNANDO JÚNIOR	07/07	
	Campus	DOM PEDRITO			Data	RESPONSÁVEL
					01/2021	
					Escala	
					1/100	

