


FACHADA 01  
ESC: 1/50

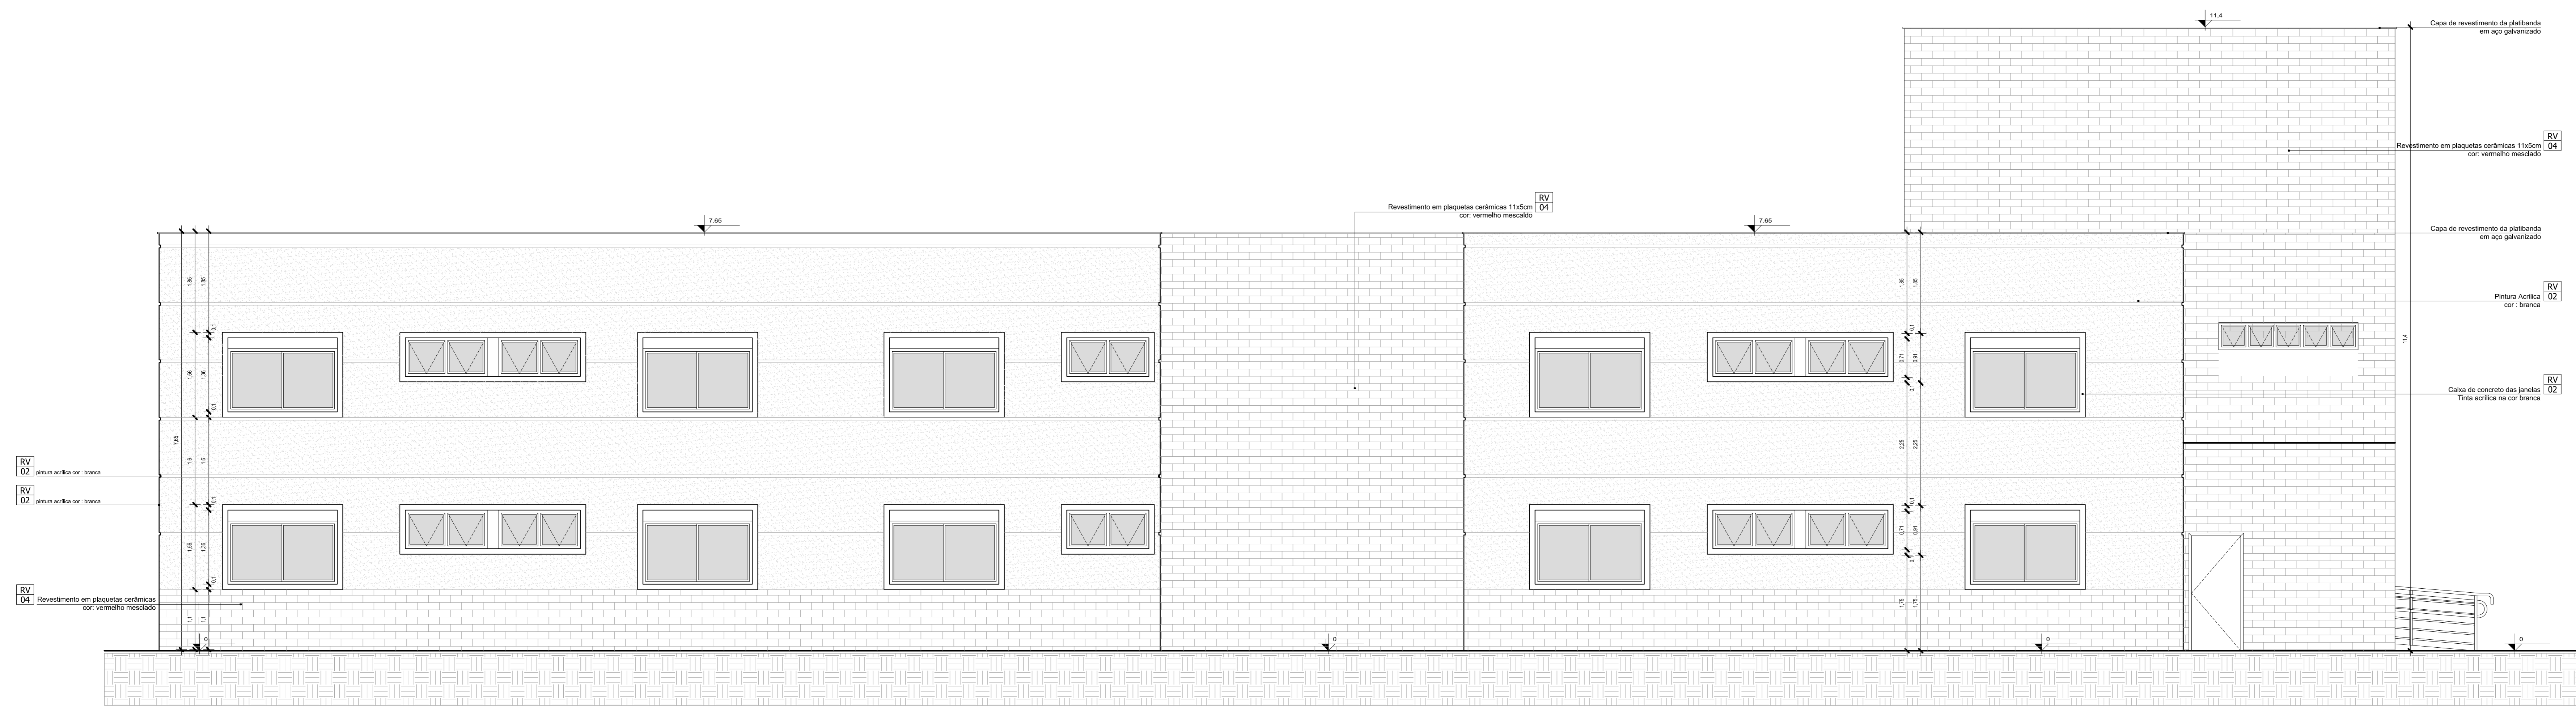

FACHADA 02  
ESC: 1/50

**unipampa** Universidade Federal do Pampa  
 ProPlan  
 Coordenadoria de Obras, Manutenção e Projetos

Vanessa Rabelo Dutra  
 Professora de Planejamento,  
 Desenvolvimento e Avaliação

Ulrika Almeida  
 Aluna

André Lübeck  
 Pós-Graduado em Planejamento,  
 Desenvolvimento e Avaliação

Projeto: Casa do Estudante  
 Local: São Borja

Endereço das Obras: Rua Monsenhor Peff Jean, S/N, São Borja, RS

Área Total: 2168m²  
 Data: Out/2013  
 Escala: indicada  
 Situação: -  
 Responsável Projeto: Laura Machado - CAU A3200-1

Arquitetura  
 Elevações - Fachadas

ARQ  
 10/15